


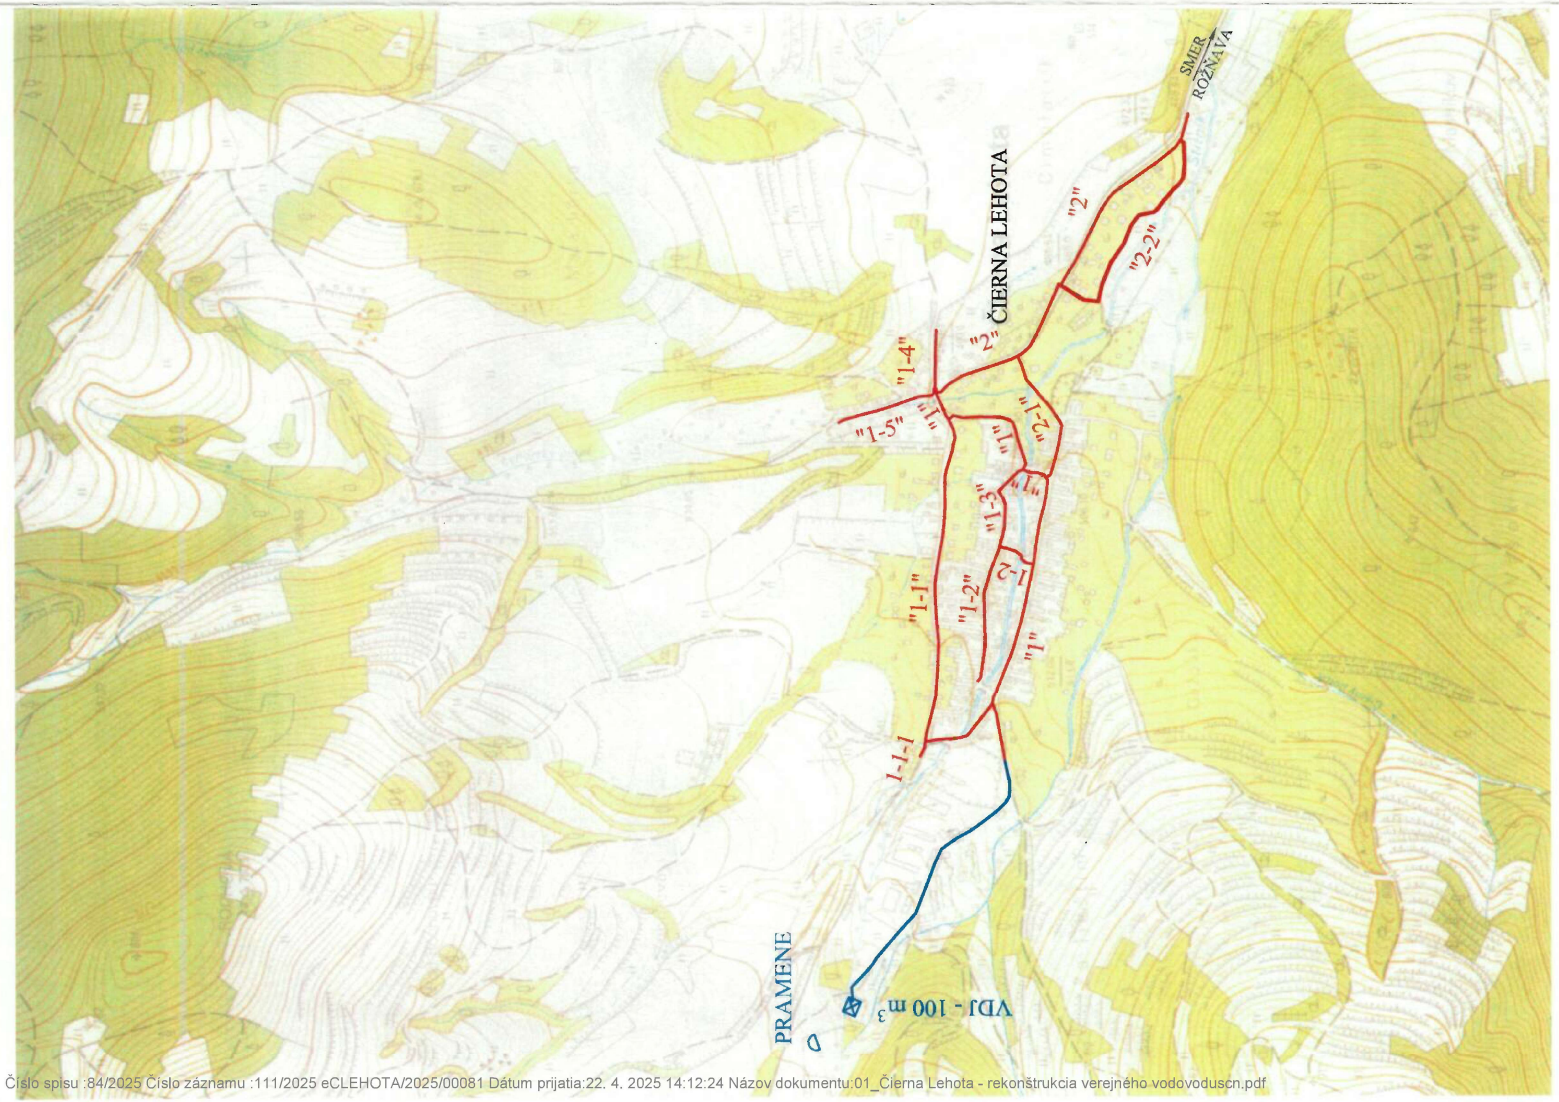

Stavebné objekty :

SO - 01 ZÁSObNÉ VODOVODNÉ POTRUBIE

HDPE 110 x 6,6 SDR 17 PN 10 - dl. = 574,00 m

SO - 02 ROZVODNÁ VODOVODNÁ SIeŤ

CELKOVÁ DÍĹKA = 3 961, 00 m - z toho :

potrubie 1 :

HDPE 110 x 6,6 SDR 17 PN 10 - dl. = 890,00 m
z toho : zateplené HDPE 110 x 6,6 SDR 17 PN 10 - dl. = 29,00 m

potrubie 1 - 1 :

HDPE 110 x 6,6 SDR 17 PN 10 - dl. = 760,00 m
z toho : zateplené HDPE 110 x 6,6 SDR 17 PN 10 - dl. = 12,50 m

potrubie 1 - 1 - 1 :

HDPE 90 x 5,4 SDR 17 PN 10 - dl. = 38,00 m

potrubie 1 - 2 :

HDPE 110 x 6,6 SDR 17 PN 10 - dl. = 334,00 m
z toho : zateplené HDPE 110 x 6,6 SDR 17 PN 10 - dl. = 10,00 m

potrubie 1 - 3 :

HDPE 110 x 6,6 SDR 17 PN 10 - dl. = 169,00 m

potrubie 1 - 4 :

HDPE 90 x 5,4 SDR 17 PN 10 - dl. = 125,00 m

potrubie 1 - 5 : spolu 160,00 m - z toho

HDPE 90 x 5,4 SDR 17 PN 10 - dl. = 140,00 m

HDPE 110 x 6,6 SDR 17 PN 10 - dl. = 20,00 m

potrubie 2 : spolu 746,00 m - z toho

HDPE 90 x 5,4 SDR 17 PN 10 - dl. = 50,00 m

HDPE 110 x 6,6 SDR 17 PN 10 - dl. = 696,00 m

potrubie 2 - 1 :

HDPE 110 x 6,6 SDR 17 PN 10 - dl. = 259,00 m

potrubie 2 - 1 - 1 :

HDPE 90 x 5,4 SDR 17 PN 10 - dl. = 20,00 m

potrubie 2 - 2 :

HDPE 110 x 6,6 SDR 17 PN 10 - dl. = 460,00 m

SO - 03 PREPOJENIE VODOVODNÝCH PRÍPOJOK

HDPE 32 x 1,9 SDR 17 PN 10 - dl. = 628,75 m pre 156,00 ks

SO - 04 ÚPRAVA ARMATÚR VO VDĽ

LEGENDA:

NAVRHOVANÉ VODOVODNÉ POTRUBIE - ZÁSObNÉ

NAVRHOVANÉ VODOVODNÉ POTRUBIE - ROZVODNÁ SIeŤ

5



Výpracoval: Pačut	Zodpovedný projektant: Pačut	Vedúci útvaru: Ing. Mohler	Výkonosovaná vodárskou spoločnosť a.s. KOŠICE
Kvalifikácia: Inž.	Hlavný inžinier projektu: Ing. Mohler	Košícky	KOMERČNÉHO 60
Okres: Rožňava	Kraj: Košícky	Formát: 2 A 4	
Obec: Čierna Lehota	Investor: VVS a.s. Košice	Dátum: 05. 2. 022	
Akcia: Čierna Lehota - REKONŠTRUKCIA VEREJNÉHO VODOVODU		Stupeň: DSP	
Objekt:SO-01, SO-02, SO-03, SO-04		Číslo záskavy: 1/V/2.022	
Príloha: Prehľadná situácia		Archívne číslo: Číslo prílohy:	
		Mierka: 1 : 10 000	2